

ΕΦΗΜΕΡΙΣ ΤΗΣ ΚΥΒΕΡΝΗΣΕΩΣ
ΤΗΣ ΕΛΛΗΝΙΚΗΣ ΔΗΜΟΚΡΑΤΙΑΣ

ΑΘΗΝΑ 29 ΜΑΪΟΥ 1987	ΤΕΥΧΟΣ ΤΕΤΑΡΤΟ	ΑΡΙΘΜΟΣ ΦΥΛΛΟΥ 486

ΠΕΡΙΕΧΟΜΕΝΑ

ΠΟΛΕΟΔΟΜΙΑ
ΑΠΟΦΑΣΕΙΣ

ΠΟΛΕΟΔΟΜΙΑ
ΑΠΟΦΑΣΕΙΣ

Αριθ. 826 (1)

Αναγνώριση αποκλεισμένου οικοπέδου στο Τολό (Ο.Τ. 31), ως οικοδομησίμου.

Ο ΝΟΜΑΡΧΗΣ ΑΡΓΟΛΙΔΑΣ

Έχοντας υπόψη:

1. Τις διατάξεις: α) της παρ. 5 των ενοποιηθέντων άρθρ. 43, 44, 45 του από 17.7.23 Ν. Δ/τος περί σχεδίων πόλεων, κωμών και συνοικισμών του Κράτους κ.λπ., β) τον Ν. 1577/85 περί ΓΟΚ, γ) τις διατάξεις του 712/70 Β.Δ. που εκδόθηκε σε εκτέλεση του 532/70 Ν.Δ., όπως αυτά τροποποιήθηκαν και συμπληρώθηκαν με τα 677/71 και 198/72 Β. Δ/τα.

δ) Τις διατάξεις του Ν. 3200/55 περί Διοικητικής αποκεντρώσεως όπως έχει συμπληρωθεί και τροποποιηθεί μεταγενέστερα με το 532/70 Ν.Δ.

2. Την από 30.9.86 αίτηση Πέτρου Αθ. Λάλεζα με τα συνημμένα δύο (2) συμβόλαια και τοπογραφικά διαγράμμτα του πολιτικού υπομ/χού Αθανασίου Λαπαθιώτη.

3. Την με αρ. 163/19ο θέμα συνεδρία της 24.2.87 σύμφωνη απόφαση του Συμβουλίου ΠΕ.ΧΩ.Δ.Ε. Ν. Αργολίδας, αποφασίζουμε:

Αναγνωρίζουμε ως οικοδομήσιμο: το ευρισκόμενο εντός τουΟ.Τ. 31 στο Τολό οικόπεδον Πέτρου Αθ. Λάλεζα και με τους παρακάτω όρους δόμησης:

1. Μέγιστο ποσοστό κάλυψης 50%.

2. Μέγιστο ύψος οικοδομής 8,00 μ. και αριθμός ορόφων 2.


3. Συντελεστής δόμησης 0,80.

4. Απόσταση οικοδομής από τα όρια του οικοπέδου Δ=(3,00+0,10 Η), όπου Η μέγιστο πραγματοποιούμενο ύψος, ή Δ=0,00 μ.

Η ισχύς της απόφασης αυτής αρχίζει από την δημοσίευση στην Εφημερίδα της Κυβερνήσεως.

Ναύπλιο, 26 Φεβρουαρίου 1987

Ο Νομάρχης
ΘΩΜΑΣ ΜΕΤΑΞΑΣ

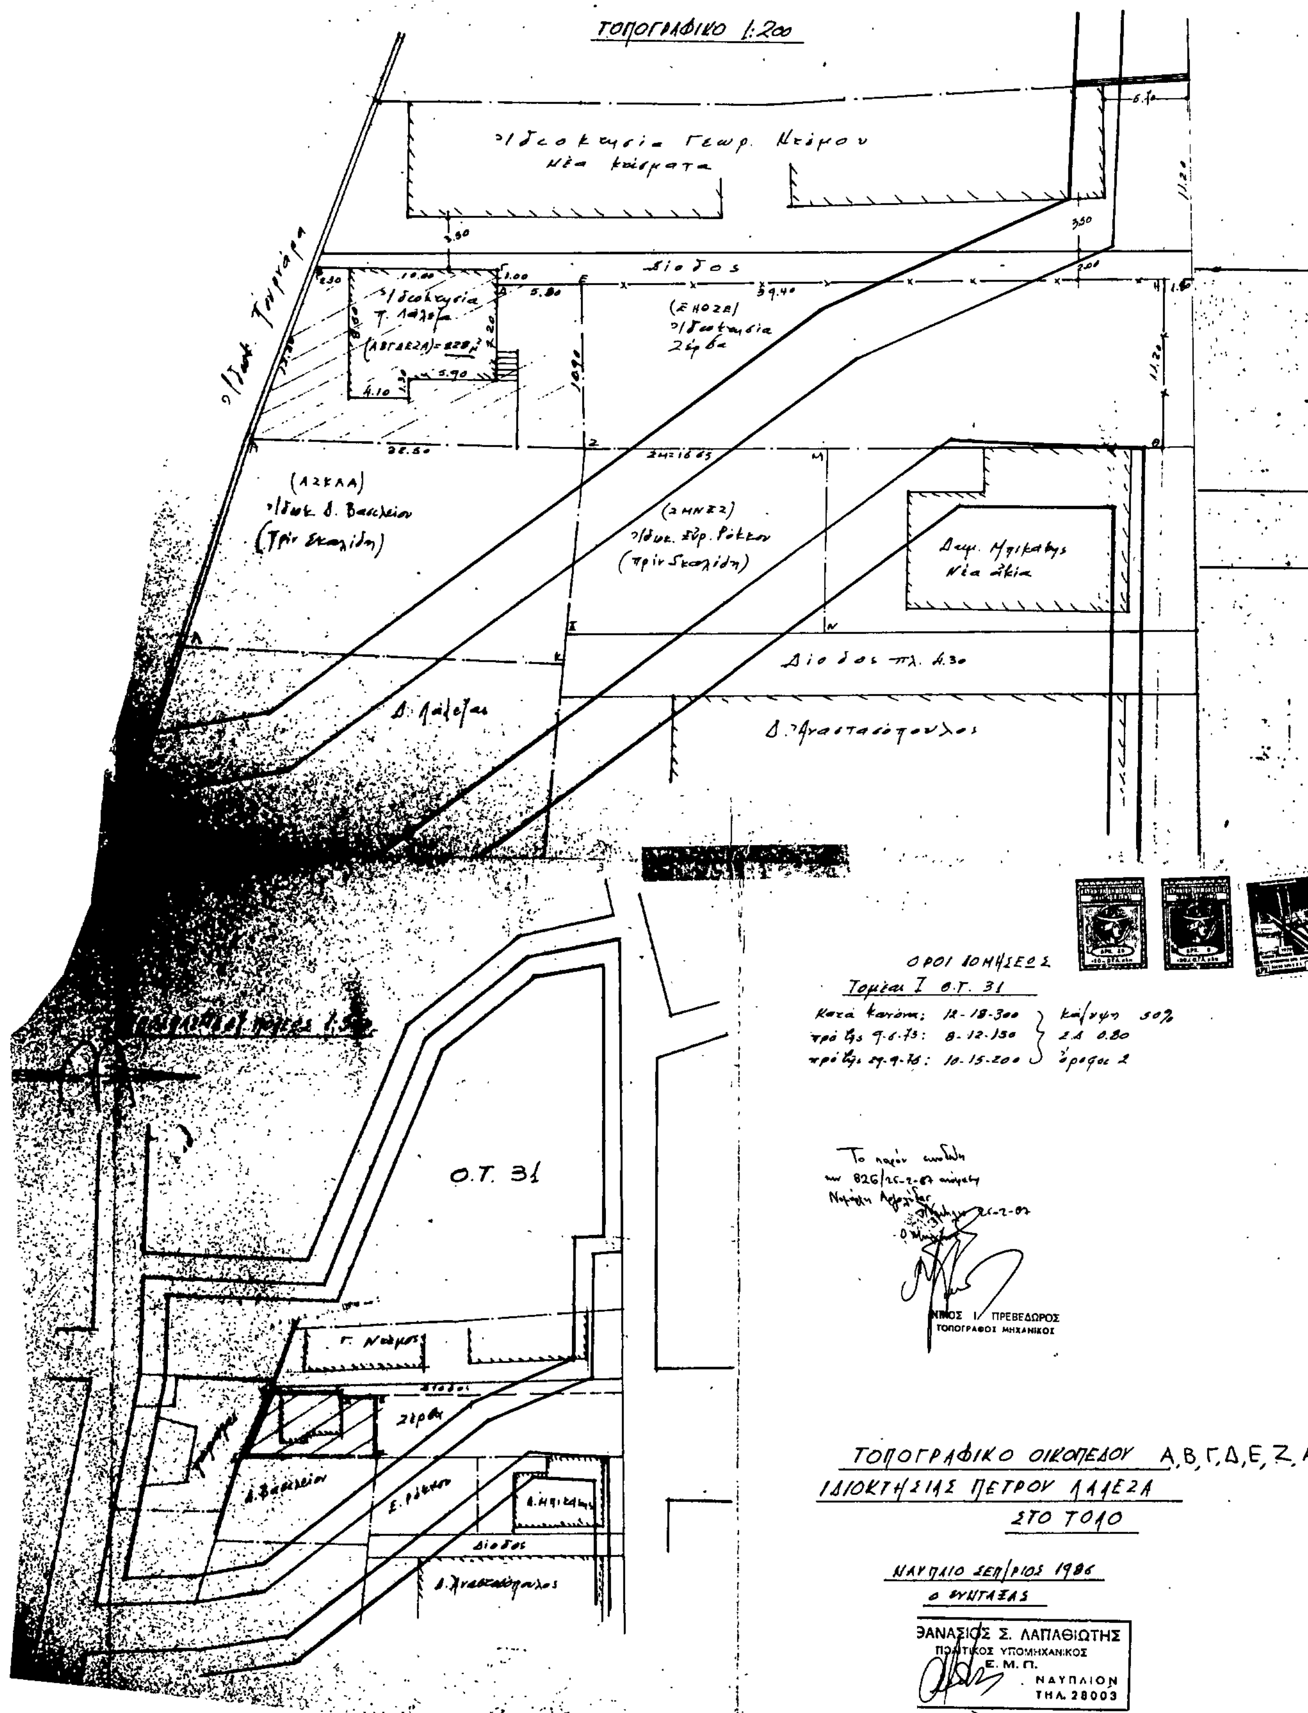
ΤΟΠΟΓΡΑΦΙΚΟ 1:200
Διοδος
Ο.Τ. 31
ΟΡΟΙ ΔΟΜΗΣΕΩΣ
Τομέας Ι Ο.Τ. 31
ΝΙΚΟΣ Ι. ΠΡΕΒΕΔΩΡΟΣ
ΤΟΠΟΓΡΑΦΟΣ ΜΗΧΑΝΙΚΟΣ
ΤΟΠΟΓΡΑΦΙΚΟ ΟΙΚΟΠΕΔΟΥ Α,Β,Γ,Δ,Ε,Ζ,Α
ΙΔΙΟΚΤΗΣΙΑΣ ΠΕΤΡΟΥ ΛΑΛΕΖΑ
ΣΤΟ ΤΟΛΟ
ΝΑΥΠΛΙΟ ΣΕΠ/ΡΙΟΣ 1986
Ο ΣΥΝΤΑΞΑΣ
ΘΑΝΑΣΙΟΣ Σ. ΛΑΠΑΘΙΩΤΗΣ
ΠΟΛΙΤΙΚΟΣ ΥΠΟΜΗΧΑΝΙΚΟΣ
Ε.Μ.Π.
ΝΑΥΠΛΙΟΝ
ΤΗΛ. 28003

Αριθ. 1213 (2)

Διόρθωση ασυμφωνίας μεταξύ του εγκεχριμένου σχεδίου και εκείνου που έχει εφαρμοσθεί στο έδαφος, ως προς τη θέση τμήματος ρυμοτομικής & οικοδομικής γραμμής στη βόρεια πλευρά του Ο.Τ. 16 στο Τολό Ν. Αργολίδας.

Ο ΝΟΜΑΡΧΗΣ ΑΡΓΟΛΙΔΑΣ

Έχοντας υπόψη:

1. Τις διατάξεις του από 17.7.23 Ν. Δ/τος «περί σχεδίων πόλεων κ.λπ.» και ειδικότερα του άρθρ. 6 αυτού.

2. Τις διατάξεις του από 18.10.25 Δ/τος «περί τρόπου διορθώσεως ασυμφωνιών υφισταμένων μεταξύ εγκεχριμένου σχεδίου και του επί του εδάφους εφαρμοσθέντος τοιούτου» (ΦΕΚ 322 Α'/27.10.25) σε συνδυασμό με το άρθρ. 2 παρ. 1 του από 10.5.58 Δ/τος «περί καταργήσεως Συμβουλίων και Επιτροπών των Νομαρχιών αρμοδιότητας Υπουργείων Συγκοινωνιών Δημοσίων Έργων και Εσωτερικών. (ΦΕΚ 98 Α:!/27.6.58).

3. Το από 29.11.83 Π.Δ. (ΦΕΚ 11Δ'/27.1.84) «περί επανέγκρισης και τροποποίησης του ρυμοτομικού σχεδίου Τολού και τροποποίησης των όρων και περιορισμών δόμησης των οικοπέδων αυτού.

4. Την από 23.9.86 αίτηση του Ιωάννη Δημόπουλου, συνοδευόμενη από διάγραμμα του Τοπογράφου Μηχανικού Γιώργου Μουτάφη, με πρόταση για άρση ασυμφωνίας ρυμοτομικών και οικοδομικών γραμμών μπροστά από την ιδιοκτησία του στο Τολό.

5. Το γεγονός ότι κατά την αυτοψία και έλεγχο του πιο πάνω τοπογραφικού διαγράμματος διαπιστώθηκε ότι επειδή δεν είναι αποτυπωμένη η πραγματική κατάσταση με την υφιστάμενη οικοδομή στην εγκεχριμένη πινακίδα του σχεδίου για να διαπιστώνεται με βεβαιότητα αν η οικοδομή ρυμοτομείται ή όχι κατά μικρό της τμήμα, δημιουργούνται ασάφειες και αμφιβολίες για την εφαρμογή της σωστής θέσης των ρυμοτομικών και οικοδομικών γραμμών στη συγκεκριμένη θέση.


6. Την με αρ. 85/86 απόφαση του Κοινοτικού Συμβουλίου Τολού (πρακτικό 17/20.11.86) με σύμφωνη γνωμοδότηση.

7. Την γνωμοδότηση του συμβουλίου ΠΕΧΩ.Δ.Ε. Ν. Αργολίδας με αρ. Πρωτ. 138 της συνεδρίας της 8.12.86 (θέμα 1) καθώς και τη σύμφωνη ομόφωνη γνωμοδότηση του ιδίου συμβουλίου με αρ. πρωτ. 185 της συνεδρίας της 16.3.87 (θέμα 6) με την οποία επανεξετάστηκε το θέμα μετά από νέα αυτοψία που έγινε, αφού λήφθηκε υπόψη και ο φάκελλος τροποποίησης, για την άρση της ασυμφωνίας που εντοπίζεται, στο Ο.Τ. 16 (βόρεια ρυμοτομική γραμμή) στο τμήμα Α, Δ, Ζ, όπως ειδικότερα απεικονίζεται στο διάγραμμα που συνοδεύει αυτήν την απόφαση. Ακριβέστερα εφαρμόζεται η ρυμοτομική αυτή γραμμή διερχόμενη από το ακραίο υποστύλωμα υφιστάμενη οικοδομής Ι. Δημόπουλου σε επαφή, χωρίς να το ρυμοτομεί και η απέναντι πράσινη γραμμή του Ο.Τ. 18α παραμένει αμετάβλητη όπως προκύπτει από το εγκεχριμένο σχέδιο και φαίνεται ακριβέστερα κατά θέση στο συνημμένο διάγραμμα, με πλάτος δρόμου 8,00 μέτρα, αποφασίζουμε:

Διορθώνουμε την ασυμφωνία που διαπιστώθηκε μεταξύ του εγκεχριμένου σχεδίου του Τολού και εκείνου που έχει εφαρμοσθεί στο έδαφος στο Ο.Τ. 16 με καθροσιμό τμήματος της ρυμοτομικής γραμμής στη βόρεια πλευρά με στοιχεία Α, Β, Γ, Δ, Ε, Ζ όπως φαίνεται στο διάγραμμα που συντάχθηκε και θεωρήθηκε από το Τ.Π. και Π.Ε. Ν. Αργολίδας και που συνοδεύει την απόφαση αυτή.

Ναύπλιο, 31 Μαρτίου 1987

Ο Νομάρχης
ΘΩΜΑΣ ΜΕΤΑΞΑΣ

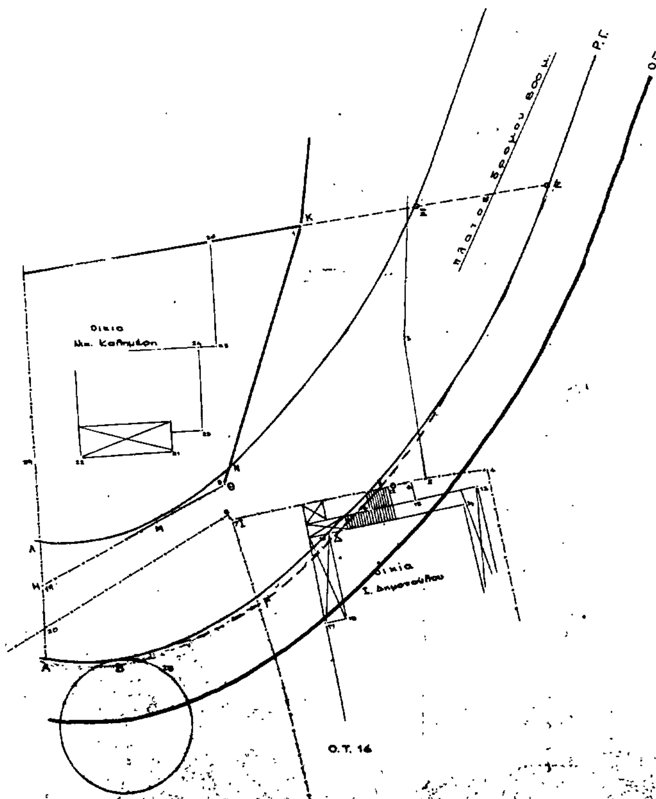

ΤΟΠΟΓΡΑΦΙΚΟ ΔΙΑΓΡΑΜΜΑ

που συνοδευει αρση ασυμφωνιας σε τμημα ρυμοτομικης γραμμης ΟΤ 16 στο Τολό

κλιμακα 1:200

ΥΠΟΜΝΗΜΑ

1. Καθορισμος ΡΓ. Α-Δ-Ζ

(ΗΑ)= 5.00μ. στην προέκταση περίφραξης
Β: εξωτερική παρειά τοίχου κυκλικου επίσματος
(ΙΓ) = 5.40μ. στην περίφραξη
Δ: γωνια υποστυλώματος οικοδομης Ι Δημόπουλου
(ΙΕ): 9.50μ στην περίφραξη
(ΚΖ): 17.00μ στην προέκταση ορίου ιδιοκτ. Καλημέρη
Επίσης: ΑΓ = τόξο κύκλου ακτίνας 23μ και
ΓΖ: τοξο κυκλου ακτινας 52μ

2. Ρ.Γ.: Λ-Μ-Ν-Ξ παρ/λη της πιο πανω στα 8.00μ

Ναυπλιο 16-3-87

Ο Μηχανικός
ΝΙΚΟΣ Ι. ΠΡΕΒΕΔΩΡΟΣ
ΤΟΠΟΓΡΑΦΟΣ ΜΗΧΑΝΙΚΟΣ

Θεωρήθηκε
Η Προιστ/νη Τ.Π. & Π.Ε.
ΕΛΠΙΔΑ ΜΑΚΡΗ
Αρχιτ. Μηχ/κός με Α' β.

Το παρον σχεδιαγραμμα συνοδευει την 1213/31-3-87 αποφαση Νομ. Αργολιδας
ΝΙΚΟΣ Ι. ΠΡΕΒΕΔΩΡΟΣ
ΤΟΠΟΓΡΑΦΟΣ ΜΗΧΑΝΙΚΟΣ

Αριθ. οικ. 6982/354 (3)

Τροποποίηση ρυμοτομικού σχεδίου Κορυδαλλού.

Ο ΝΟΜΑΡΧΗΣ ΔΥΤ. ΑΤΤΙΚΗΣ

Έχοντας υπόψη:

1. Τις διατάξεις του Ν. Δ/τος της 17ης Ιουλίου 1923 όπως μεταγενέστερα τροποποιήθηκαν και συμπληρώθηκαν και ειδικότερα τα άρθρα 3 και 70.

2. Τις διατάξεις του Α.Ν. 314/1968 (ΦΕΚ 47/Α') όπως τροποποιήθηκαν και συμπληρώθηκαν με το υπ' αριθ. 1018/71 Ν. Δ/γμα (ΦΕΚ 220/Α') και με την παρ. 3 του άρθρου 34 του Ν. 1577/85 (ΦΕΚ 210/Α').

3. Τις διατάξεις του υπ' αριθ. 183/86 Π. Δ/τος ΦΕΚ 70/Α'.

4. Την υπ' αριθ. 40/1985 απόφαση του δημοτικού Συμβουλίου Κορυδαλλού.

5. Την υπ' αριθ. 13/1987 (θέμα 15ο) γνωμοδότηση του Συμβουλίου Χωροταξίας Οικισμού και Περιβάλλοντος Νομού Δυτικής Αττικής, αποφασίζουμε:

Άρθρο 1.

Εγκρίνεται η τροποποίηση του ρυμοτομικού σχεδίου Κορυδαλλού με τον χαρακτηρισμό σε πεζόδρομο του τμήματος του δρόμου Αιόλου μεταξύ των δρόμων Κοζάνης και Καραολή και Δημητρίου, όπως φαίνεται στο σχετικό πρωτότυπο σχεδιάγραμμα σε κλίμακα 1:500 που έχει θεωρηθεί από την Δ/ντρια της Δ/νσης Πολ/μίας Δυτικής Αττικής και που το συνοπτικό του αντίτυπο δημοσιεύεται με αυτήν την απόφαση.

Άρθρο 2.

Η ισχύς της απόφασης αυτής αρχίζει από τη δημοσιευσή της στην Εφημερίδα της Κυβερνήσεως.


Αιγάλεω, 9 Απριλίου 1987

Ο Νομαρχών Διευθυντής
Δ. ΜΑΝΙΑΤΑΚΟΣ

ΔΗΜΟΣ ΚΟΡΥΔΑΛΛΟΥ

ΠΕΡΙΟΧΗ 38

ΚΛΙΜΑΚΑ 1:500

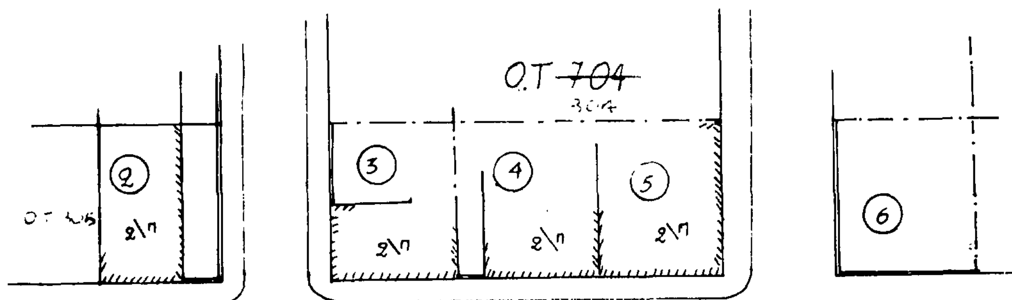

ΑΙΟΛΟΥ ΠΕΖΟΔΡΟΜΟΣ

ΚΑΡΑΟΛΗ ή ΔΗΜΗΤΡΙΟΥ

ΚΟΖΑΝΗΣ

ΠΛΑΤΕΙΑ ΓΛΗΝΟΥ

Ο.Τ. 303

Ο.Τ. 302


1

ΝΟΜΑΡΧΙΑ
ΔΥΤ. ΑΤΤΙΚΗΣ

συνοδεύει την με αριθ. 6982/354/9-4-87 Απόφαση περί τροποποίησης του ρυμοτομικού σχεδίου Κορυδαλλού


Αιγάλεω 9-4-1987

Η Δ/ΝΤΗΣ ΠΟΛΕΟΔΟΜΙΑΣ
Δ.Δ.Α.

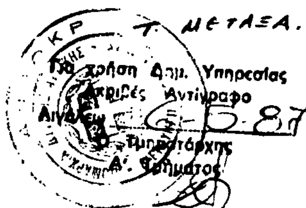

ΕΥΑΓΓΕΛΙΑ ΧΑΛΚΙΑ
Τοπ. Μηχ. με 4ο β.

ΑΠΟΣΠΑΣΜΑ ΑΠΟ ΤΗΝ ΕΓΚΕΚΡΙΜΕΝΗ ΠΙΝΑΚΙΔΑ ΚΛΙΜΑΚΑ 1:2000

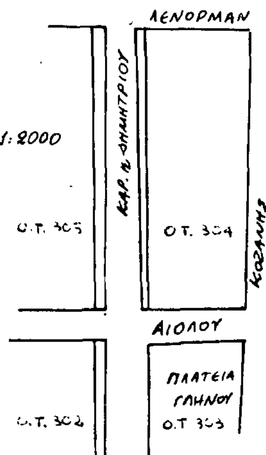

Αριθ. Οικ. 8163/424 (4)

Τροποποίηση του ρυμοτομικού σχεδίου Χαϊδαρίου στο Ο.Τ. 264.

Ο ΝΟΜΑΡΧΗΣ ΔΥΤ. ΑΤΤΙΚΗΣ

Έχοντας υπόψη:

1. Τις διατάξεις του Ν. Δ/τος της 17.7.1923 «περί σχεδίων πόλεων όπως μεταγενέστερα τροποποιήθηκαν και συμπληρώθηκαν και ειδικώτερα τα άρθρα 3 και 70 αυτού.

2. Τις διατάξεις του Ν. 314/1968 (ΦΕΚ 47/Α) όπως τροποποιήθηκαν και συμπληρώθηκαν με το υπ' αρ. 1018/71 Ν. Δ/γμα (ΦΕΚ 220/Α) και με την παρ. 3 του άρθρου 34 του Ν. 1577/85 (ΦΕΚ 210/Δ).

3. Τις διατάξεις του 183/9.5.86 Π. Δ/τος (ΦΕΚ 70 Α'/5.6.86) με το οποίο μεταβιβάστηκε η αρμοδιότητα έγκρισης τροποποιήσεων σχεδίων πόλεων και καθορισμός όρων και περιορισμών δόμησης στους Νομάρχες.

4. Τις υπ' αρ. 98.3.86 και 259.8.86 αποφάσεις του Δημ. Συμβουλίου Χαϊδαρίου.

5. Την υπ' αρ. 20/16.7.86 (θέμα 33ο) γνωμοδότηση του Συμβουλίου Χ.Ο.Π. Νομού Δυτ. Αττικής, αποφασίζουμε:

Άρθρο 1.

Εγκρίνεται η τροποποίηση του ρυμοτομικού σχεδίου Χαϊδαρίου στο Ο.Τ. 264 α) με την έγκριση της ιδιωτικής οδού και τον χαρακτηρισμό της σαν πεζόδρομου και β) με τον χαρακτηρισμό του με τα στοιχεία Α Β Γ Δ Α τμήματος σαν χώρο παιδικής χαράς, όπως φαίνεται στο τοπογραφικό διάγραμμα κλίμακας 1:500 που έχει θεωρηθεί από την Δ/ντρια Πολεοδομίας Δυτ. Αττικής αντίτυπο του οποίου δημοσιεύεται με αυτή την απόφαση.

Άρθρο 2.


Η ισχύς της παρούσας απόφασης αρχίζει από την δημοσίευσή της στην Εφημερίδα της Κυβερνήσεως.


Η απόφαση αυτή να δημοσιευθεί στην Εφημερίδα της Κυβερνήσεως.

Αιγάλεω, 30 Απριλίου 1987

Ο Νομαρχών Διευθυντής
ΔΗΜ. ΜΑΝΙΑΤΑΚΟΣ

ΔΗΜΟΣ ΧΑΪΔΑΡΙΟΥ
ΠΕΡΙΟΧΗ - ΑΓ. ΤΡΙΑΝΤΑΦΥΛΛΟΥ
ΟΤ. 264.
ΚΛ: 1:500.

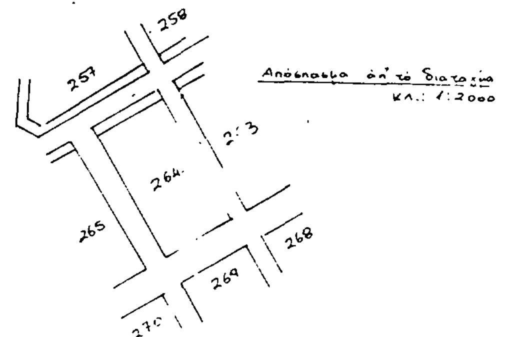

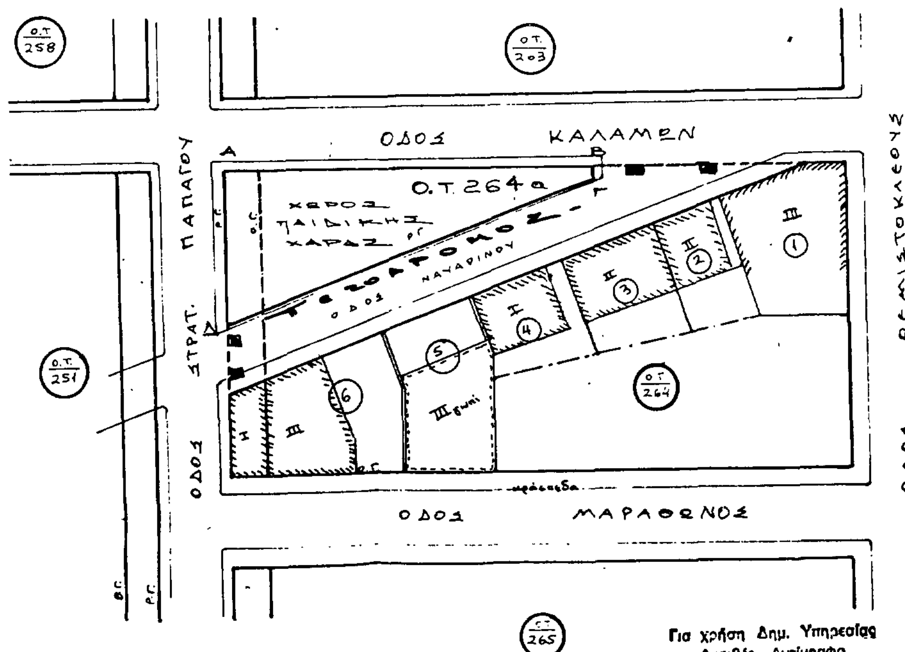

ΝΟΜΑΡΧΙΑ ΔΥΤ. ΑΤΤΙΚΗΣ
Δ/νση Πολεοδομίας
συνοδεύει την με αριθ. 8163/424/30.4.87 Απόφαση περί Τροποποίηση ρυμ. σχεδίου Χαϊδαρίου στο Ο.Τ. 264.
Αιγάλεω 30-4-1987
Η ΔΝΤΗΣ ΠΟΛΕΟΔΟΜΙΑΣ Δ.Δ.Α.
Τ. ΜΕΤΑΞΑ.

Δεκέμβριος '85
ο συντάξας

Για χρήση Δημ. Υπηρεσίας
Ακριβές Αντίγραφο
Αιγάλεω 12-5-1987
Ο Τμηματάρχης
Α' Τμήματος
ΕΥΑΓΓΕΛΙΑ ΧΑΛΚΙΑ
Τοπ. Μηχ. με Δ β.

Αριθ. οικ. 6983/353 (5)

Τροποποίηση ρυμοτομικού σχεδίου Κορυδαλλού.

Ο ΜΟΜΑΡΧΗΣ ΔΥΤ. ΑΤΤΙΚΗΣ

Έχοντας υπόψη:

1. Τις διατάξεις του Ν. Δ/τος της 17ης Ιουλίου 1923 όπως μεταγενέστερα τροποποιήθηκαν και συμπληρώθηκαν και ειδικότερα τα άρθρα 3 και 70 αυτού.

2. Τις διατάξεις του Α.Ν. 314/1968 (ΦΕΚ 47/Α΄) όπως τροποποιήθηκαν και συμπληρώθηκαν με το υπ' αριθ. 1018/71 Ν. Δ/γμα (ΦΕΚ 220/Α΄) και με την παρ. 3 του άρθρου 34 του Ν. 1577/85 (ΦΕΚ 210/Α΄).

3. Τις διατάξεις του υπ' αριθ. 183/86 Π.Δ/τος (ΦΕΚ 70/Α).

4. Την υπ' αριθ. 57/85 γνωμοδότηση του δημοτικού συμβουλίου Κορυδαλλού.

5. Την υπ' αριθ. 13/87 (θέμα 16ο) γνωμοδότηση του Συμβουλίου Χωροταξίας, Οικισμού και Περιβάλλοντος Νομού Δυτ. Αττικής, αποφασίζουμε:

Άρθρο 1.

Εγκρίνεται η τροποποίηση του ρυμοτομικού σχεδίου Κορυδαλλού με τον χαρακτηρισμό σε πεζόδρομο του τμήματος του δρόμου Δεξαμενής, μεταξύ των δρόμων Σοφίας Βέμπο και Καραολή και Δημητρίου, όπως φαίνεται στο σχετικό πρωτότυπο σχεδιάγραμμα σε κλίμακα 1:500 που έχει θεωρηθεί από τη Δ/ντρια Πολ/μίας Δυτ. Αττικής και που το συνοπτικό του αντίτυπο δημοσιεύεται με αυτή την απόφαση.

Άρθρο 2.

Η ισχύς της απόφασης αυτής αρχίζει από την δημοσίευσή της στην Εφημερίδα της Κυβερνήσεως.

Αιγάλεω, 9 Απριλίου 1987


Ο Νομαρχών Δ/ντής

Δ. ΜΑΝΙΑΤΑΚΟΣ


ΔΗΜΟΣ ΚΟΡΥΔΑΛΛΟΥ

ΠΕΡΙΟΧΗ;38

ΚΛΙΜΑΚΑ 1:500

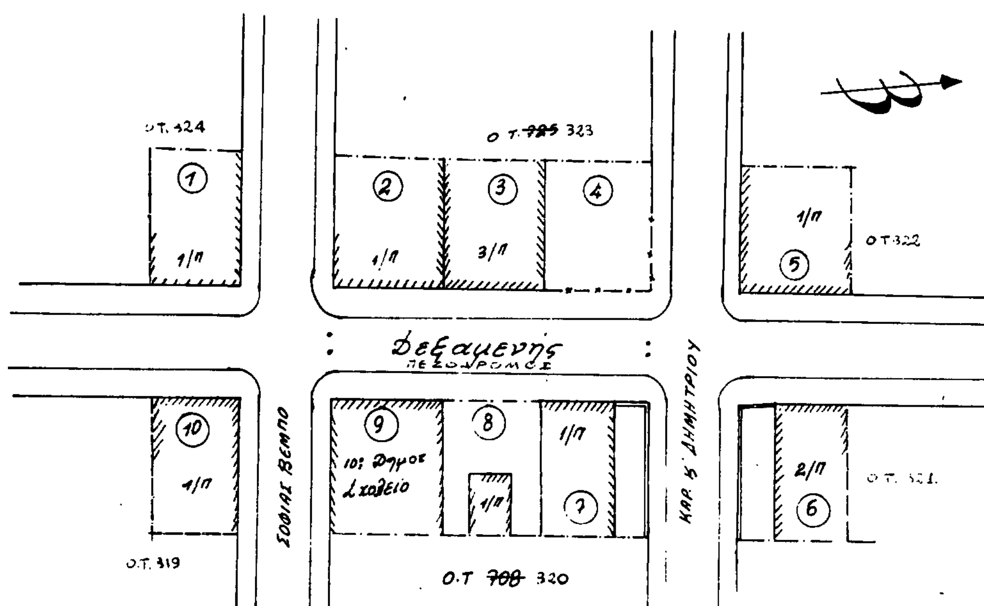

Για χρήση Δημ. Υπηρεσίας
Ακριβές Αντίγραφο

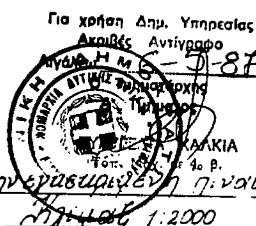

Απόσπασμα από την εγκεκριμένη πινακίδα 1:2000

ΝΟΜΑΡΧΙΑ ΔΥΤ. ΑΤΤΙΚΗΣ

συνοδεύει την με αριθ. 6983/353/9-4-87 Απόφαση περί τροποποίησης του ρυμοτομικού σχεδίου ΚΟΡΥΔΑΛΛΟΥ


Αιγάλεω 9-4-1987

Η

Δ/ΝΤΗΣ ΠΟΛΕΟΔΟΜΙΑΣ

Δ. Δ. Α.

Τ. ΜΕΤΑΞΑ.

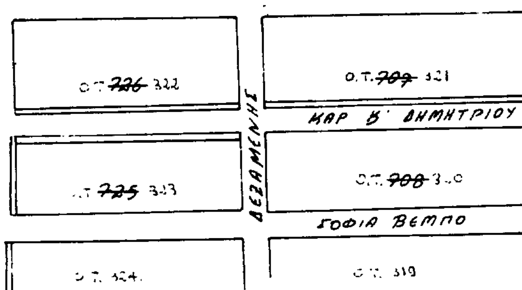

Αριθ. οικ. 3742/2771 (6)

Τροποποίηση της με αριθ. πρωτ. 4109/29.4.1986 απόφασης για την κατηγοριοποίηση, καθορισμό ορίων και όρων δόμησης του οικισμού Κουνάβοι Επαρχίας Πεδιάδος Ν. Ηρακλείου.

Ο ΝΟΜΑΡΧΗΣ ΗΡΑΚΛΕΙΟΥ

Έχοντας υπόψη:

1. Τις διατάξεις του από 24.4.85 Π.Δ. (ΦΕΚ 181 Δ'/3.5.85) όπως τροποποιήθηκε με το από 14.2.87 Π.Δ. (ΦΕΚ 133Δ'/23.2.87) περί τρόπου καθορισμού ορίων οικισμών της χώρας κατηγορίες αυτών και καθορισμός ορίων και περιορισμών δόμησης.

2. Τις προτάσεις των ιδιωτών μελετητών Μηχ/κών, στους οποίους ανατέθηκε σχετική μελέτη στα πλαίσια του προγράμματος των ανοικτών πόλεων, που αφορούν στον προσδιορισμό των ορίων του υπόψη οικισμού.

3. Τα πληθυσμιακά στοιχεία της τελευταίας απογραφής του Κράτους της ΕΣΥΕ.

4. Το δελτίο Αρχ/κής αναγνώρισης του οικισμού που συμπληρώθηκε από τους προαναφερόμενους μελετητές κατά τις υποδείξεις των σχετικών προδιαγραφών του ΥΧΟΠ.

5. Την με αριθ. 10/87 θέμα 14ο γνωμοτότηση του Συμβουλίου ΧΟΠ του Νομού.

6. Την με αριθ. 4109/29.4.1986 απόφαση Νομάρχη Ηρακλείου, αποφασίζουμε:

Τροποποιούμε την κατηγορ. 2,23 της απόφ. 4109/29.4.1986.

23. Κουνάβοι 1, 2, 3, 4, 5, 6, 7, 8, 9, 10, 11, 12, 13, 14, 1 ως εξής:


23. Κουνάβοι 1, 2, 3, 4, 5, 6, 7, 8, 9, 10, 11, 12, 12', 13, 14, 1 όπως αυτά φαίνονται στο συνοδευτικό της παρούσας σχεδιάγραμμα κλίμ. 1:5.000, που αποτελεί αναπόσπαστο μέρος της απόφασης αυτής και συντάχθηκε βάσει στοιχείων χάρτου και επί τόπου ελέγχου.

Κατά τα λοιπά ισχύει η με αριθ. 4109/29.4.86 απόφαση Νομάρχου.

Η παρούσα απόφαση με το σχεδιάγραμμα οριοθέτησης του οικισμού που την συνοδεύει να δημοσιευθεί στην Εφημερίδα της Κυβερνήσεως.

Ηράκλειο, 11 Μαΐου 1987

Ο Νομάρχης
ΜΑΝ. ΛΟΥΚΑΚΗΣ

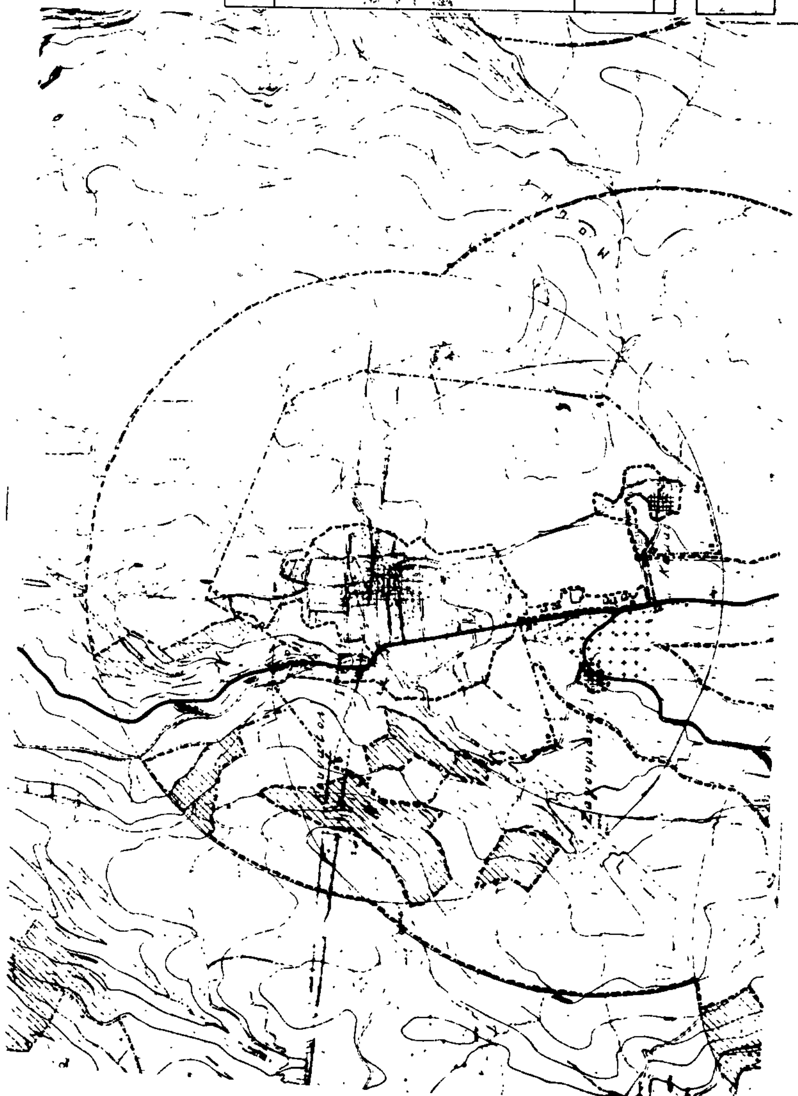

Αριθ. ΤΠ οικ. 1863/2763 (7)

Χαρακτηρισμός του δρόμου που ενώνει τον οικισμό Αγ. Ειρήνης με τα Σπήλια Ν. Ηρακλείου.

Ο ΝΟΜΑΡΧΗΣ ΗΡΑΚΛΕΙΟΥ

Έχοντας υπόψη:

1. Τις διατάξεις του Ν. 3200/55 «περί Διοικητικής αποκ/σεως».

2. Τις διατάξεις του από 20.6.1955 Β.Δ/τος «περί εξαίρεσης από την κατά παρ. 1 του Ν. 3200/55 αρμοδιότητας του ΥΔΕ.

3. Τις διατάξεις του 863/70 Β.Δ/τος «περί διαρθρώσεως του Υπουργείου Συγκοινωνιών και Δημ. Έργων όπως αυτό τροποποιήθηκε δια του άρθρου 572/67 Β.Δ.

4. Τις διατάξεις του 532/70 Β.Δ/τος «περί Διοικ. αποκεντρώσεως».

5. Τις διατάξεις του 712 Β.Δ/τος όπως τροποποιήθηκε με τα 677/71 και 198/78 Β.Δ.

6. Την Α7/16/11/7.10.70 κοινή απόφαση των Υπουργών περί οργανώσεως των Περ/κών Υπηρεσιών του Υπουργείου ΔΕ.

7. Την Α9/1-8/9.8.71 κοινή έγκρ. των Πρωθυπουργού, Αντιπροέδρου και Υπουργού των Εσωτερικών «περί οργανώσεως των Νομαρχών».

8. Την με αριθ. 24712/1248/21.6.82 κοινή απόφαση των Υπουργών Προεδρίας Κυβερνήσεως και ΥΧΟΠ.

9. Τις διατάξεις του από 24.5.85 Ν.Δ. (ΦΕΚ 270 τεύχος Δ).

10. Το με αριθ. πρωτ. 1071/10.2.87 έγγραφο του Πολεοδομ. Γραφείου Δήμου Ηρακλείου με τα δικαιολογητικά που το συνοδεύουν.

11. Την σύμφωνη γνωμοδότηση του Συμβουλίου ΠΕ.ΧΩ.ΔΕ. όπως διατυπώθηκε στο με αριθ. 3ο πρακτικό αυτού την 12.2.1987.


Επειδή ο δρόμος με τα στοιχεία ΑΒΓΔ που ενώνει τον οικισμό Αγ. Ειρήνης με τα Σπήλια είναι ο μοναδικός, αποφασίζουμε:

Χαρακτηρίζουμε το δρόμο που φαίνεται στο συνημμένο φύλλο χάρτου με τα στοιχεία ΑΒΓΔ και συνδέει τον οικισμό Αγ. Ειρήνης, με τον οικισμό Σπήλια, σαν Κοινοτικό.

Ηράκλειο 9 Μαρτίου 1987

Ο Νομάρχης

ΕΜΜ. ΛΟΥΚΑΚΗΣ

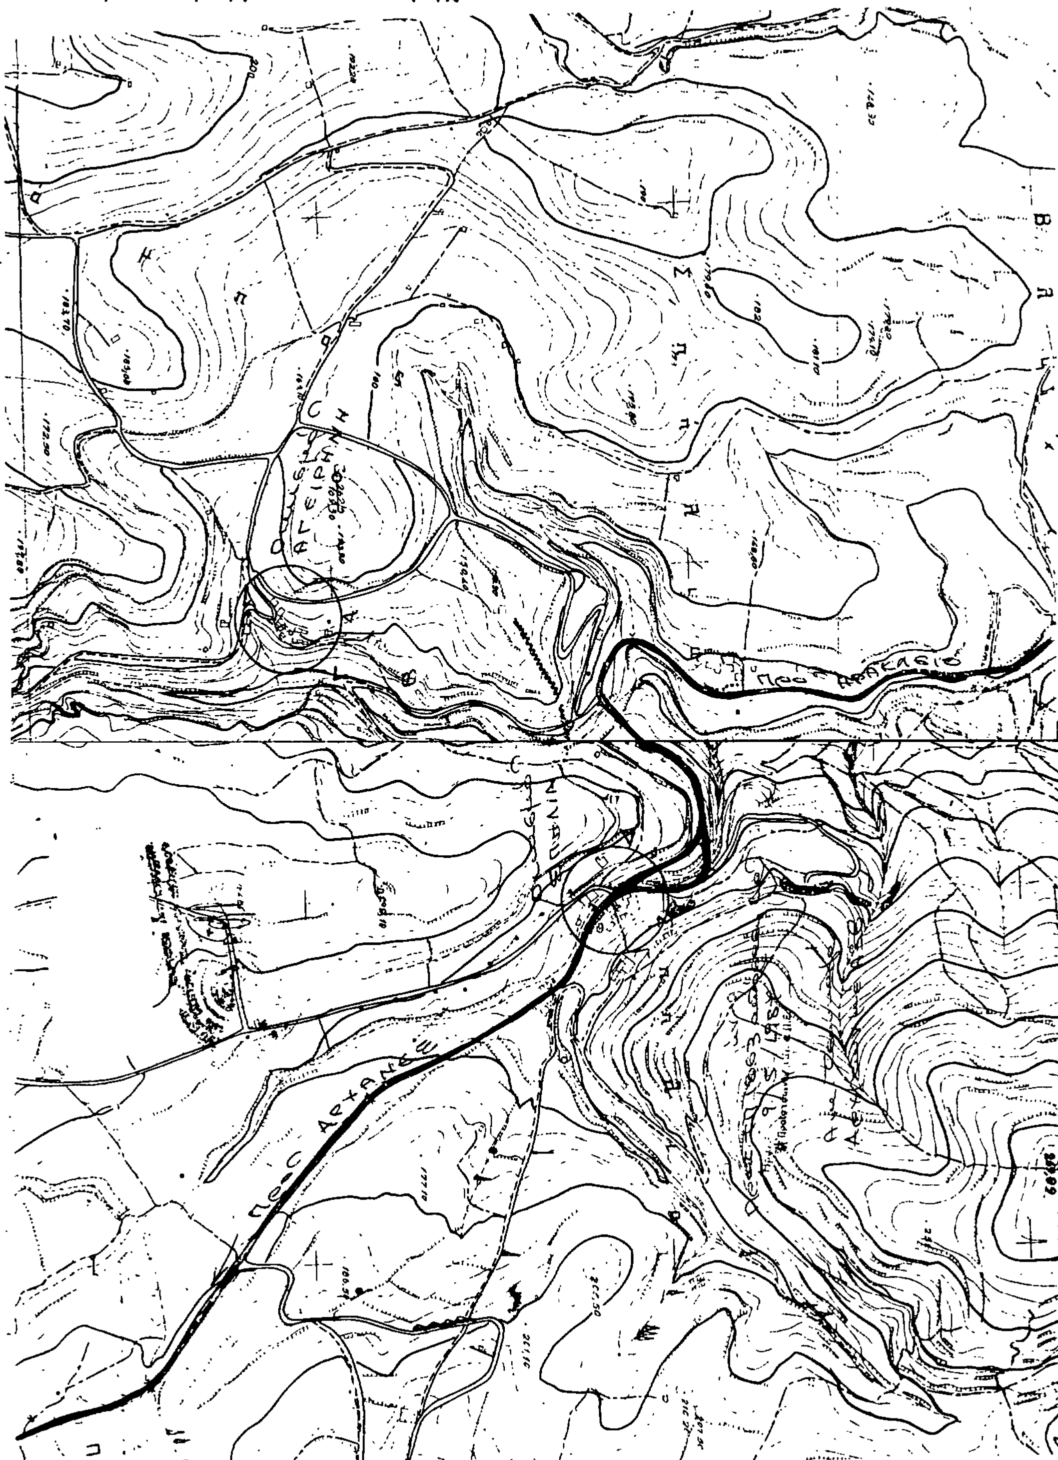

ΑΠΟ ΤΟ ΕΘΝΙΚΟ ΤΥΠΟΓΡΑΦΕΙΟ